


アプローズ舞台設備一覧表

〒990-0828 電話 023-646-6677
山形市双葉町1-2-3 FAX 023-647-0123
水曜日(祝祭日の場合は翌平日)は休館日です

2018年4月1日現在

＜ 客 席 ＞			＜ 照 明 ＞			＜ 音 響 ＞		
定員400名（移動観覧席264席、移動イス136席）			調光卓 東芝ライテック TOLSTSRⅢ TypeF			調整卓 ALLEN&HEATH GL3300-824		
移動観覧席 11列 264席 6列 144席			メーカー名 TOSHIBA			入力部		
			機材品番 TRDM3-PB-U			モノラルINPUT 20ch		
搬入口寸法			プリセットフェーダー 60本×2段			ステレオINPUT 4ch		
横4.9m			サブフェーダー 10本×10ページ			出力部		
ステップ高さ 0.38m						AUX OUT 8ch		
搬入EV			センターフォロースポットライト 750W 2台			GROUP OUT 8ch		
間口 1.7m						移動用デジタル調整卓 WR-DA7 1台		
奥行 2.4m						* 常設スピーカー *		
高さ 2.1m						プロセSP Xi-1152/94 ELECTRO-VOICE		
重量1.500Kg						サイドSP 1/1 (Xi-1152/94 / Xi-1191) ELECTRO-VOICE		
						はね返りSP (WS-AT400) RAMSA		
						天井SP (2155H) JBL		
＜ 舞 台 ＞								
舞台形式:オープンステージ(舞台3分割可能)								
間口:16. 8m（上下…4.803m、中央…7.280m）								
奥行:5. 4m								
高さ:7m			スノコ高:9. 5m					
残響時間								
空席 1. 2mmsec.								
満席 0. 9mmsec.								
吊物バトン			電動2本					
プラットフォーム(各4寸高)								
2尺×6尺			10枚					
3尺×6尺			13枚					
4尺×6尺			13枚					
箱馬 33×18×30cm			28個					
木台 9×9×30cm			18個					
鎖子 10個								
Pf ヤマハ 1台								
譜面台 7本								
椅子 229脚								
コントラバス用椅子 2脚								
演台(花台共) 1式								
司会者台 1台								
袖幕 2吊								
引割幕 1張								
＜ アプローズ・テルサホール兼用備品 ＞								
開き足(51cm高)								
3尺幅 20個								
4尺幅 19個								
6尺幅 15個								
ケコミ								
7寸高			長さ6尺 8枚					
			4尺 2枚					
			3尺 2枚					
1尺4寸高			長さ6尺 8枚					
			4尺 2枚					
			3尺 2枚					
2尺1寸高			長さ6尺 8枚					
			4尺 2枚					
			3尺 2枚					
リリリュウム 16m 12本								
			12m 4本					
絨毛せん 170×360cm 10枚								
			170×720cm 10枚					
			170×1080cm 3枚					
ゴザ 90×180cm 20枚								
			90×360cm 15枚					
譜面灯 45灯								
見台 20個								
めくり台 30×119cm 2台								
			＜ 映 像 ＞					
			プロジェクター(15000lm) Panasonic PT-REZ15JL			移動大型 1/1 (Xi-1152/94 / Xi-1191) ELECTRO-VOICE 1対向		
			S-VHSビデオデッキ Panasonic AG-7350			移動小型 Eliminator ELECTRO-VOICE 4台		
			DVDプレーヤー Panasonic DVD-S50			移動小型 SX100 ELECTRO-VOICE 2台		
			OHC一式 Nikon HI-500E他					
			＜ 電 源 関 係 ＞					
			予備電源(客席上手前、下手奥)					
			照明用 3相4線 75A 直回路30A×2、60A×1					
			動力用 75A単相200V(ターミナル端子)					
			電源ドラム 6台					
			＜ 電 源 関 係 ＞					
			予備電源(客席上手前、下手奥)					
			照明用 3相4線 75A 直回路30A×2、60A×1					
			動力用 75A単相200V(ターミナル端子)					
			電源ドラム 6台					
			照明用 3相4線 75A 直回路30A×2、60A×1					
			動力用 75A単相200V(ターミナル端子)					

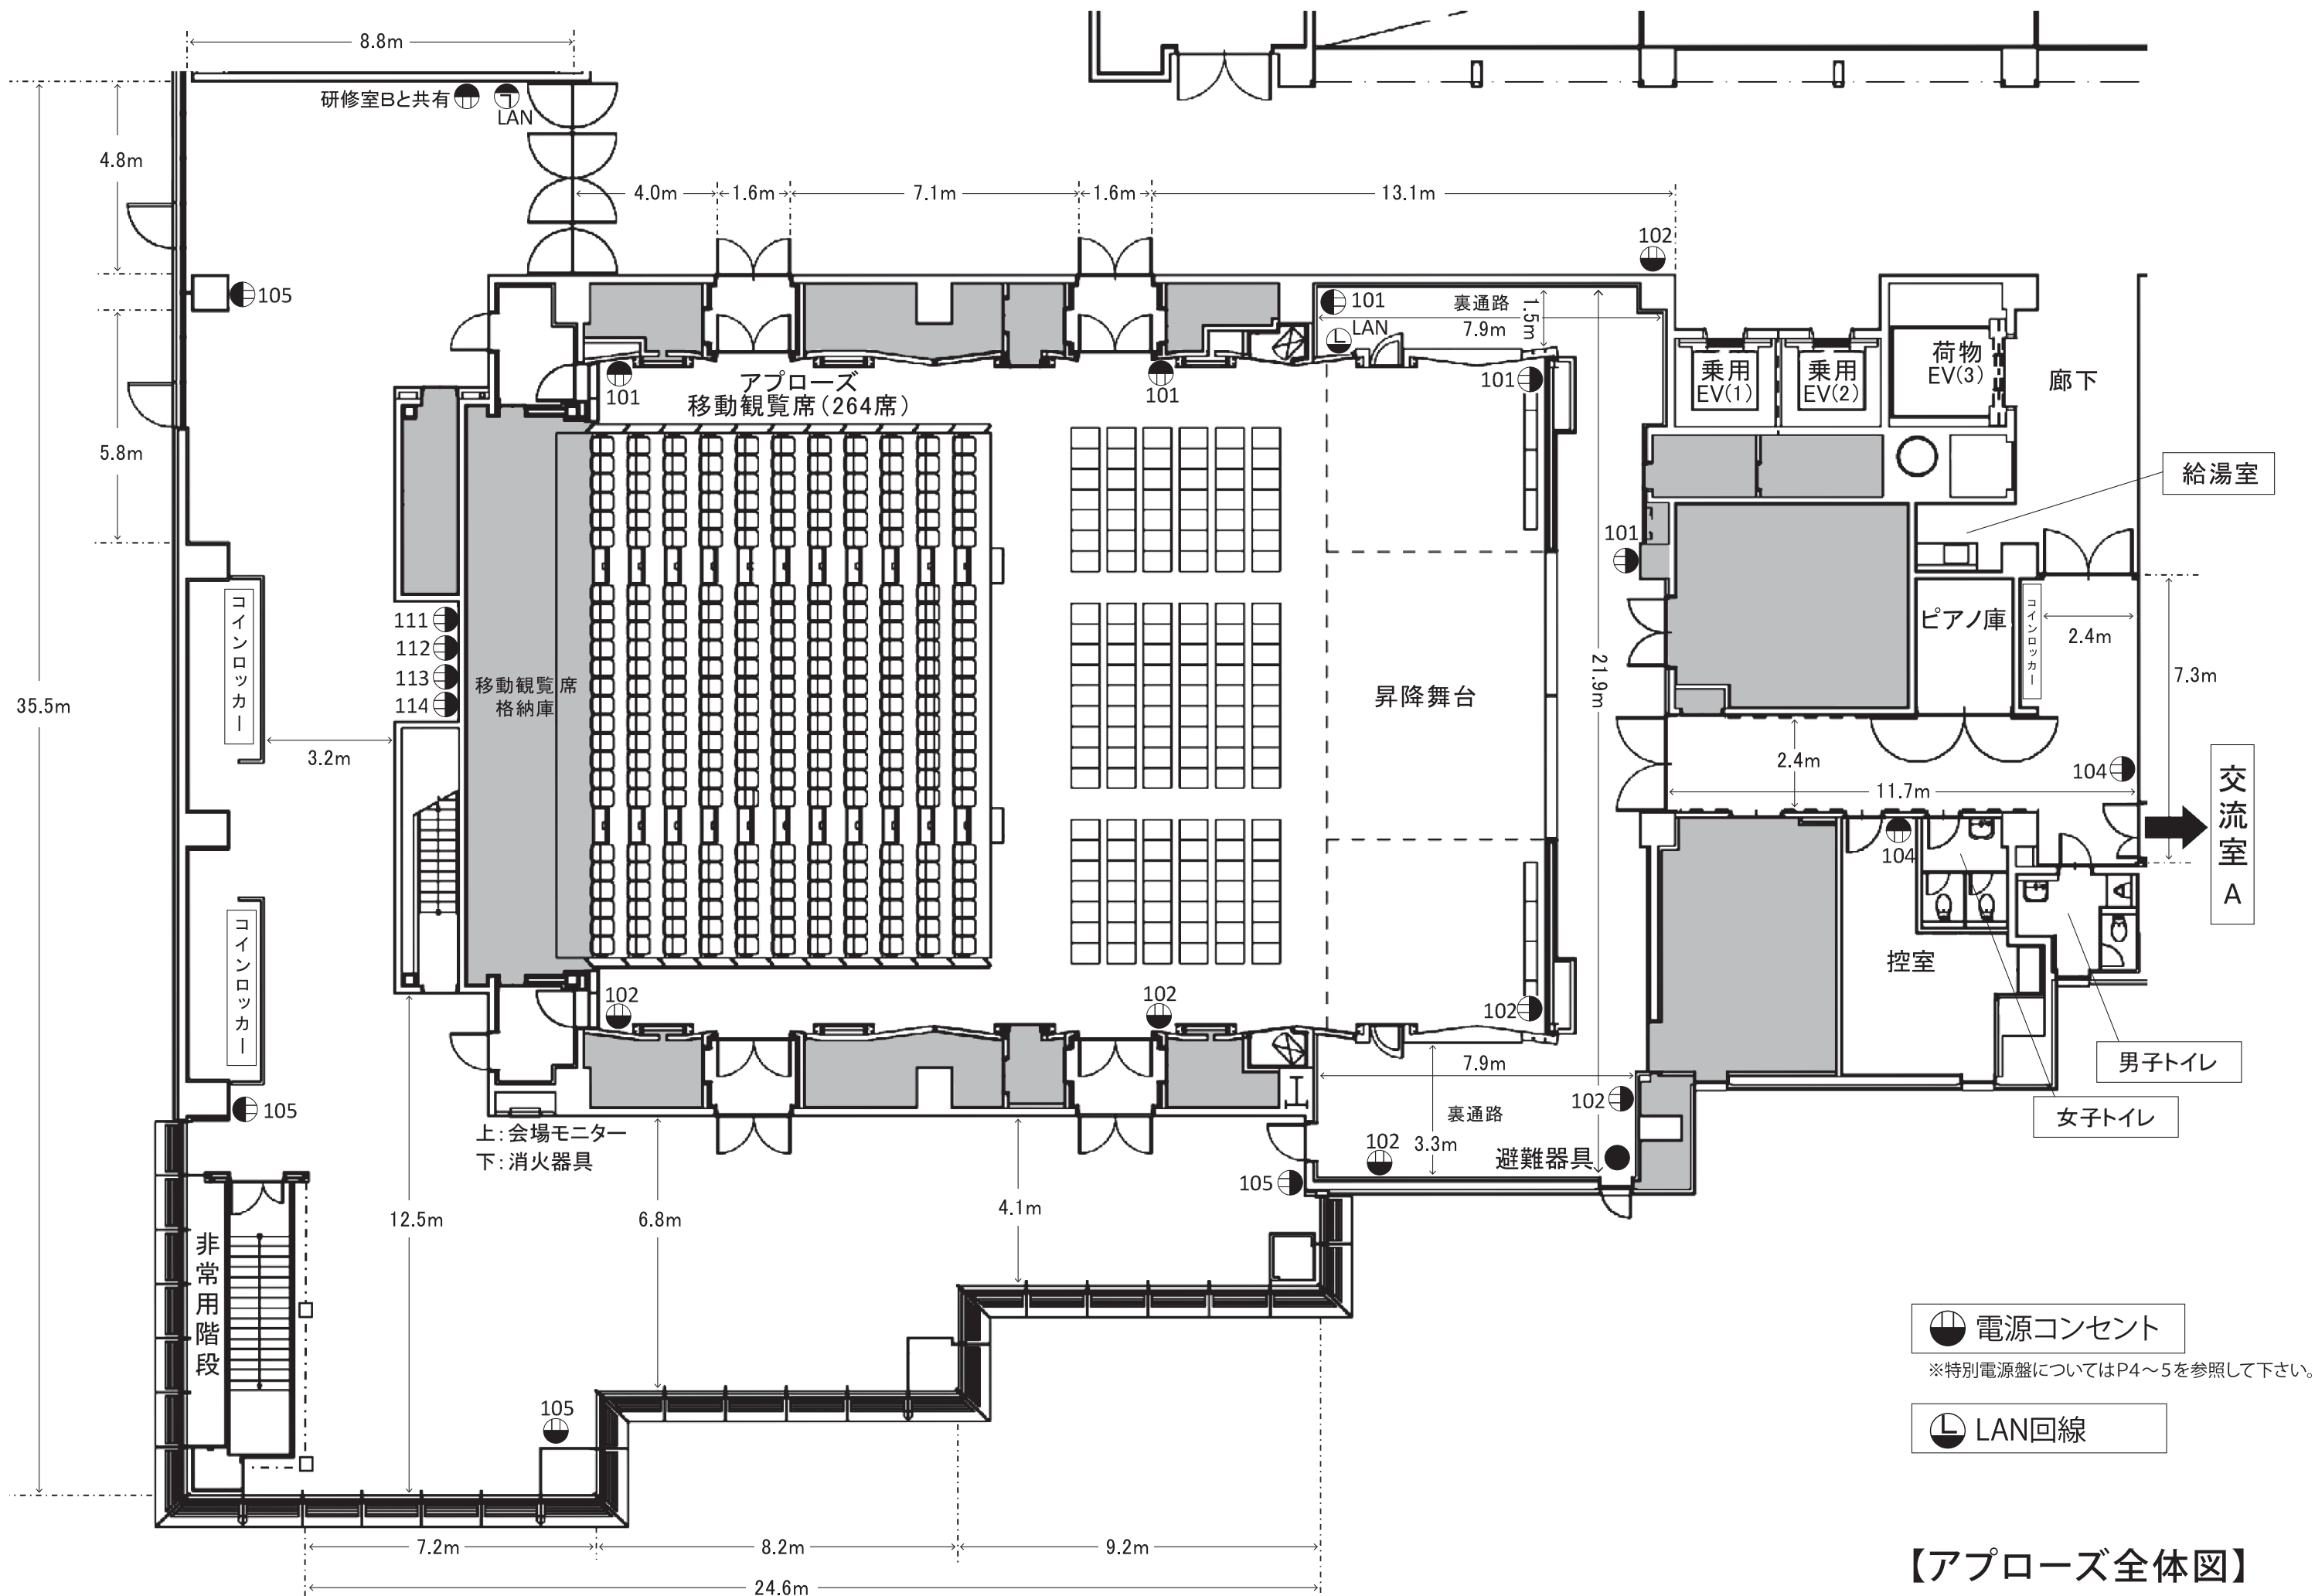

【アプローズ全体図】

■電源設備

凡例	名称	
①	特別電源盤 (舞台側)	3φ4w100V MCCB4P 100AF/75AT
		3φ3w200V MCCB3P 100AF/75AT
②	特別電源盤 (客席側)	3φ4w100V MCCB4P 100AF/75AT
		3φ3w200V MCCB3P 100AF/75AT

■インカム設備

①	インカムコンセント
---	-----------



■舞台照明設備

凡例	名称／仕様
F2	フロアコンセント C型30A2口×2台 4回路
F3	フロアコンセント C型30A3口×2台 6回路
W3	ウォールコンセント C型30A3口×2台 6回路
W4	ウォールコンセント C型30A4口×2台 8回路

■舞台音響設備

凡例	名称	仕様
音下	舞台下手袖操作架接続盤	
音上	舞台上手袖操作架接続盤	
音下C	舞台下手奥コンセント盤	
音上C	舞台上手奥コンセント盤	
WGN	ワゴン接続盤	
M/S	マイク／スピーカーコンセント	
M/S	マイク／スピーカーコンセント (フロア)	


■アプローズ分割寸法

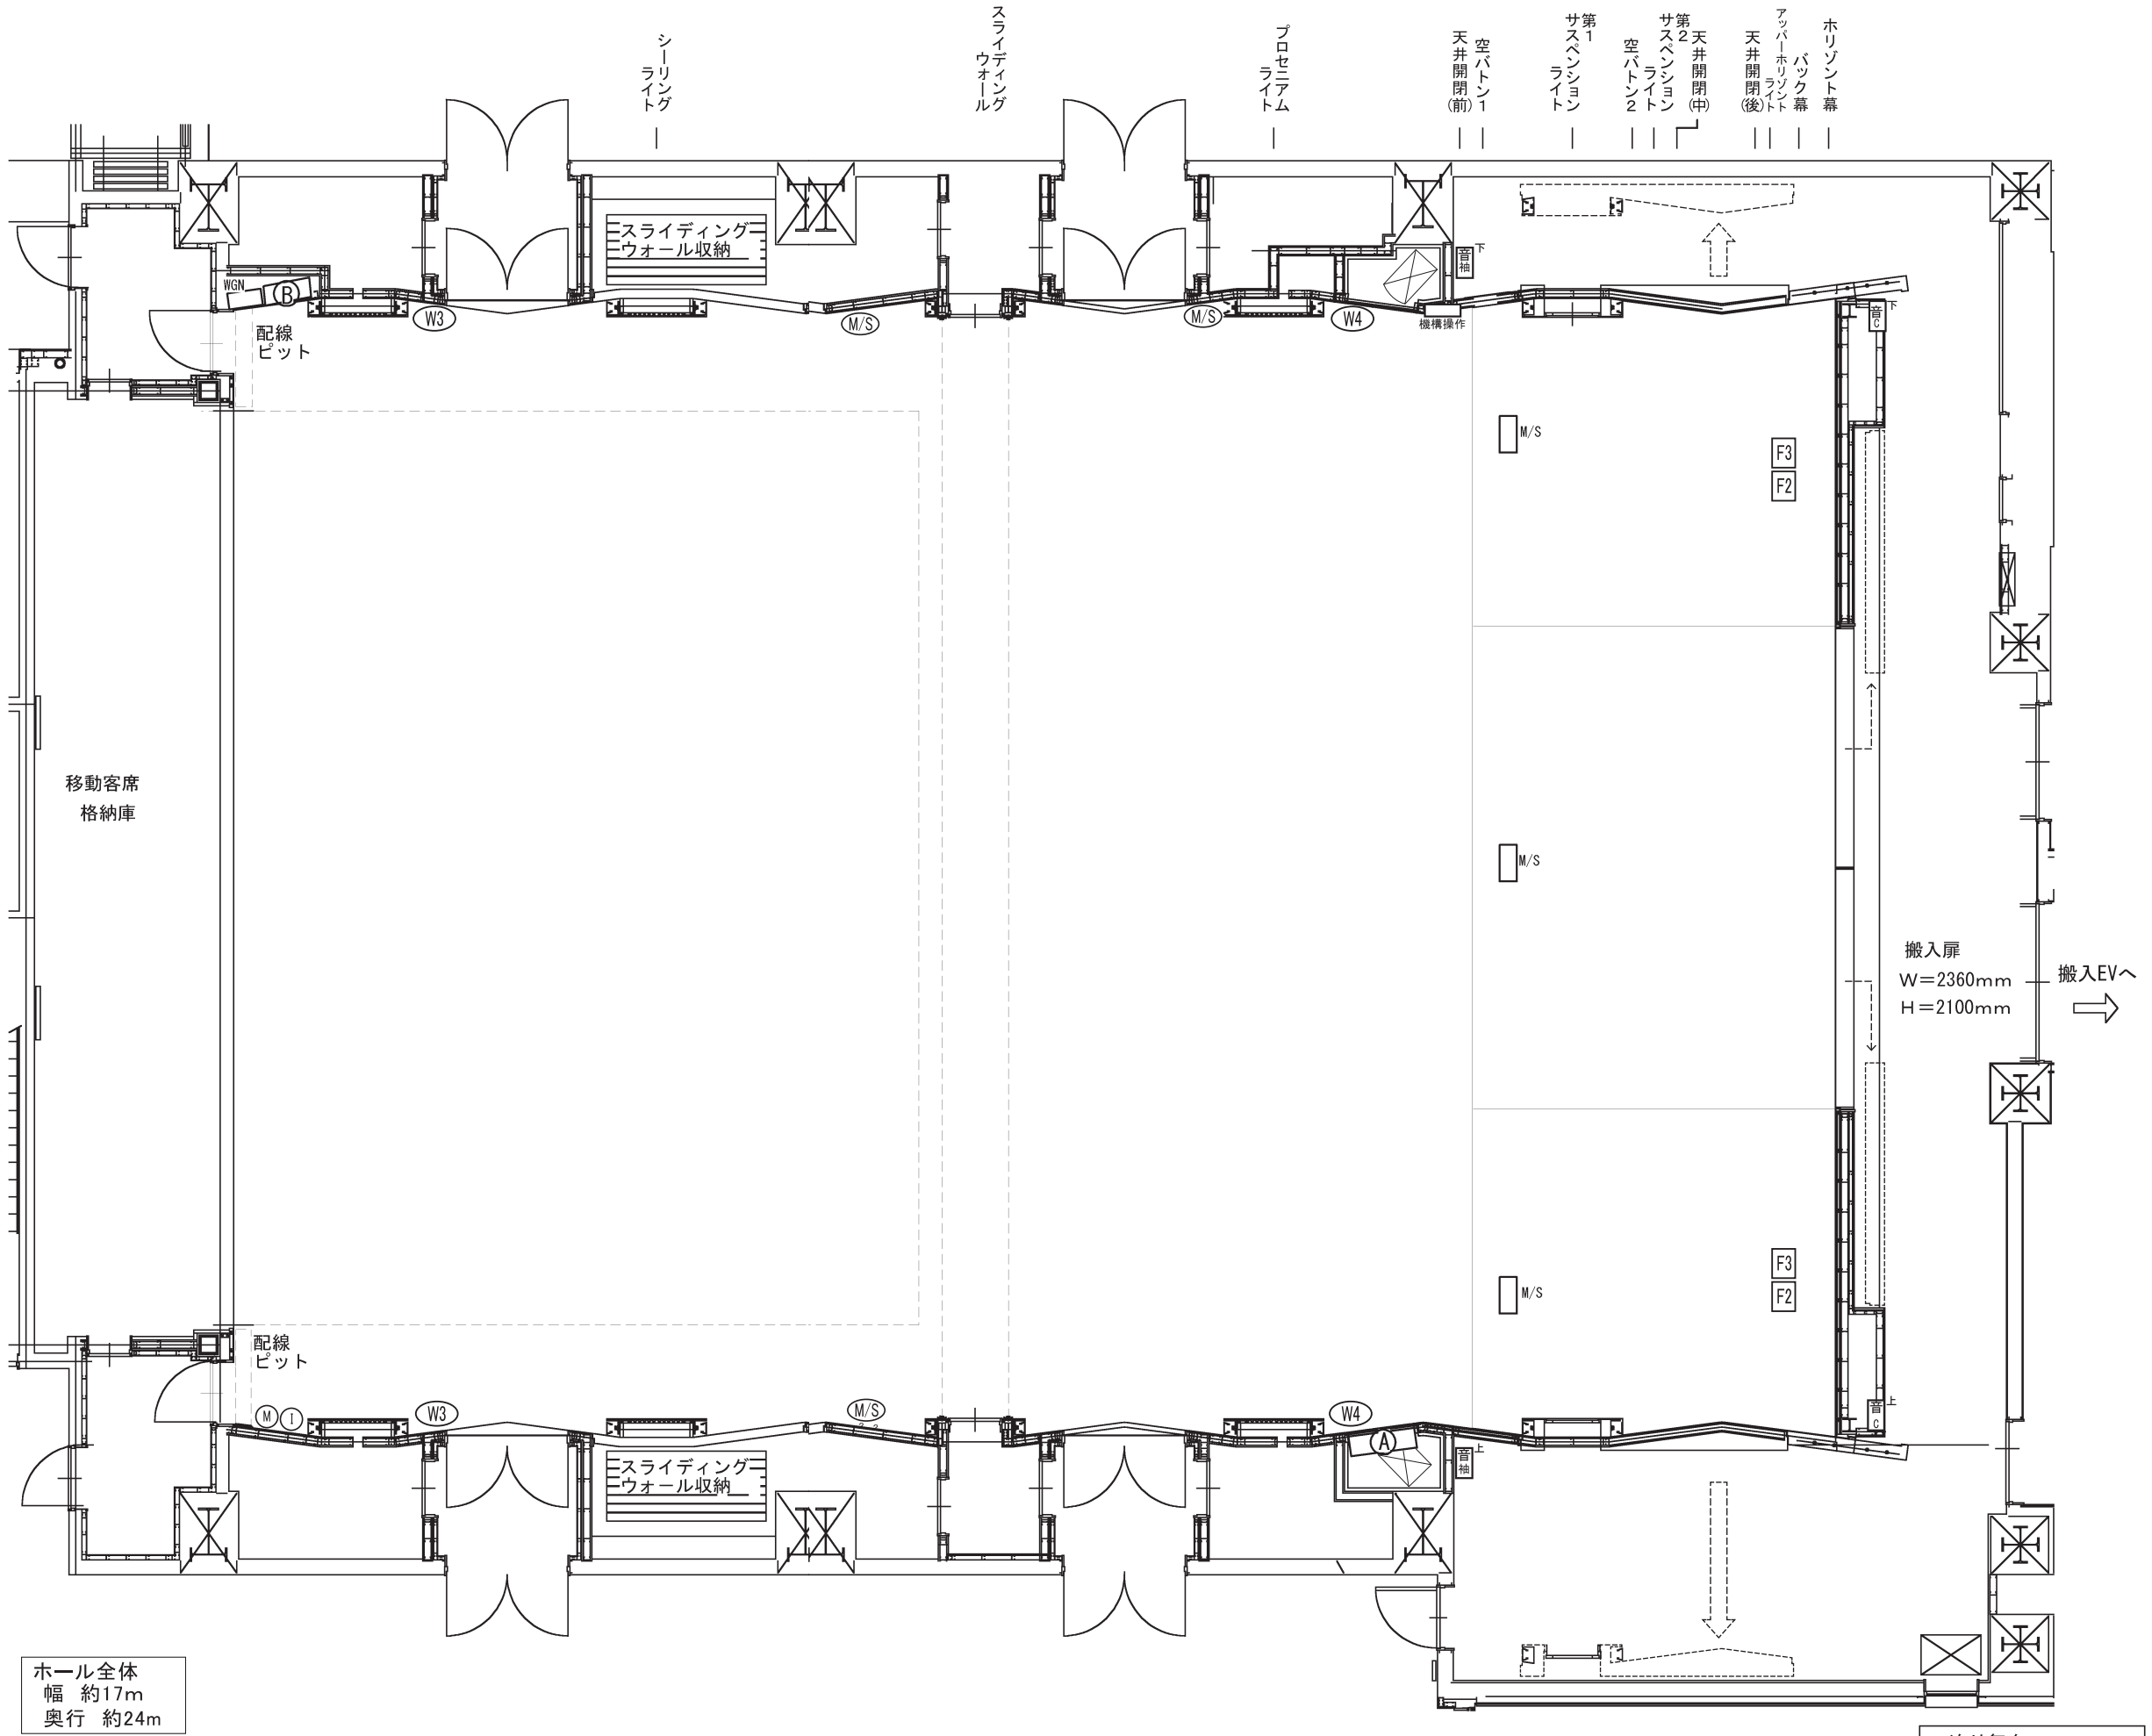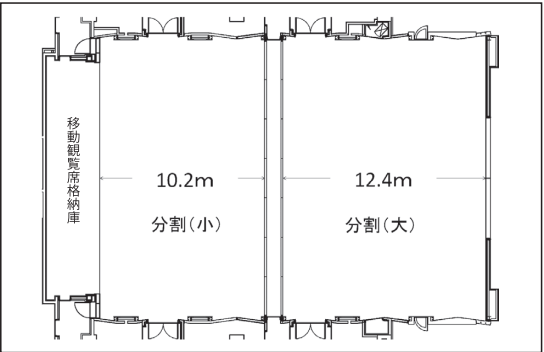

ホール全体
幅 約17m
奥行 約24m

迫り舞台
全幅16. 886m
(上手 4. 803m)
(中央 7. 280m)
(下手 4. 803m)
奥行 5. 460m

【床】平面図 1 : 100

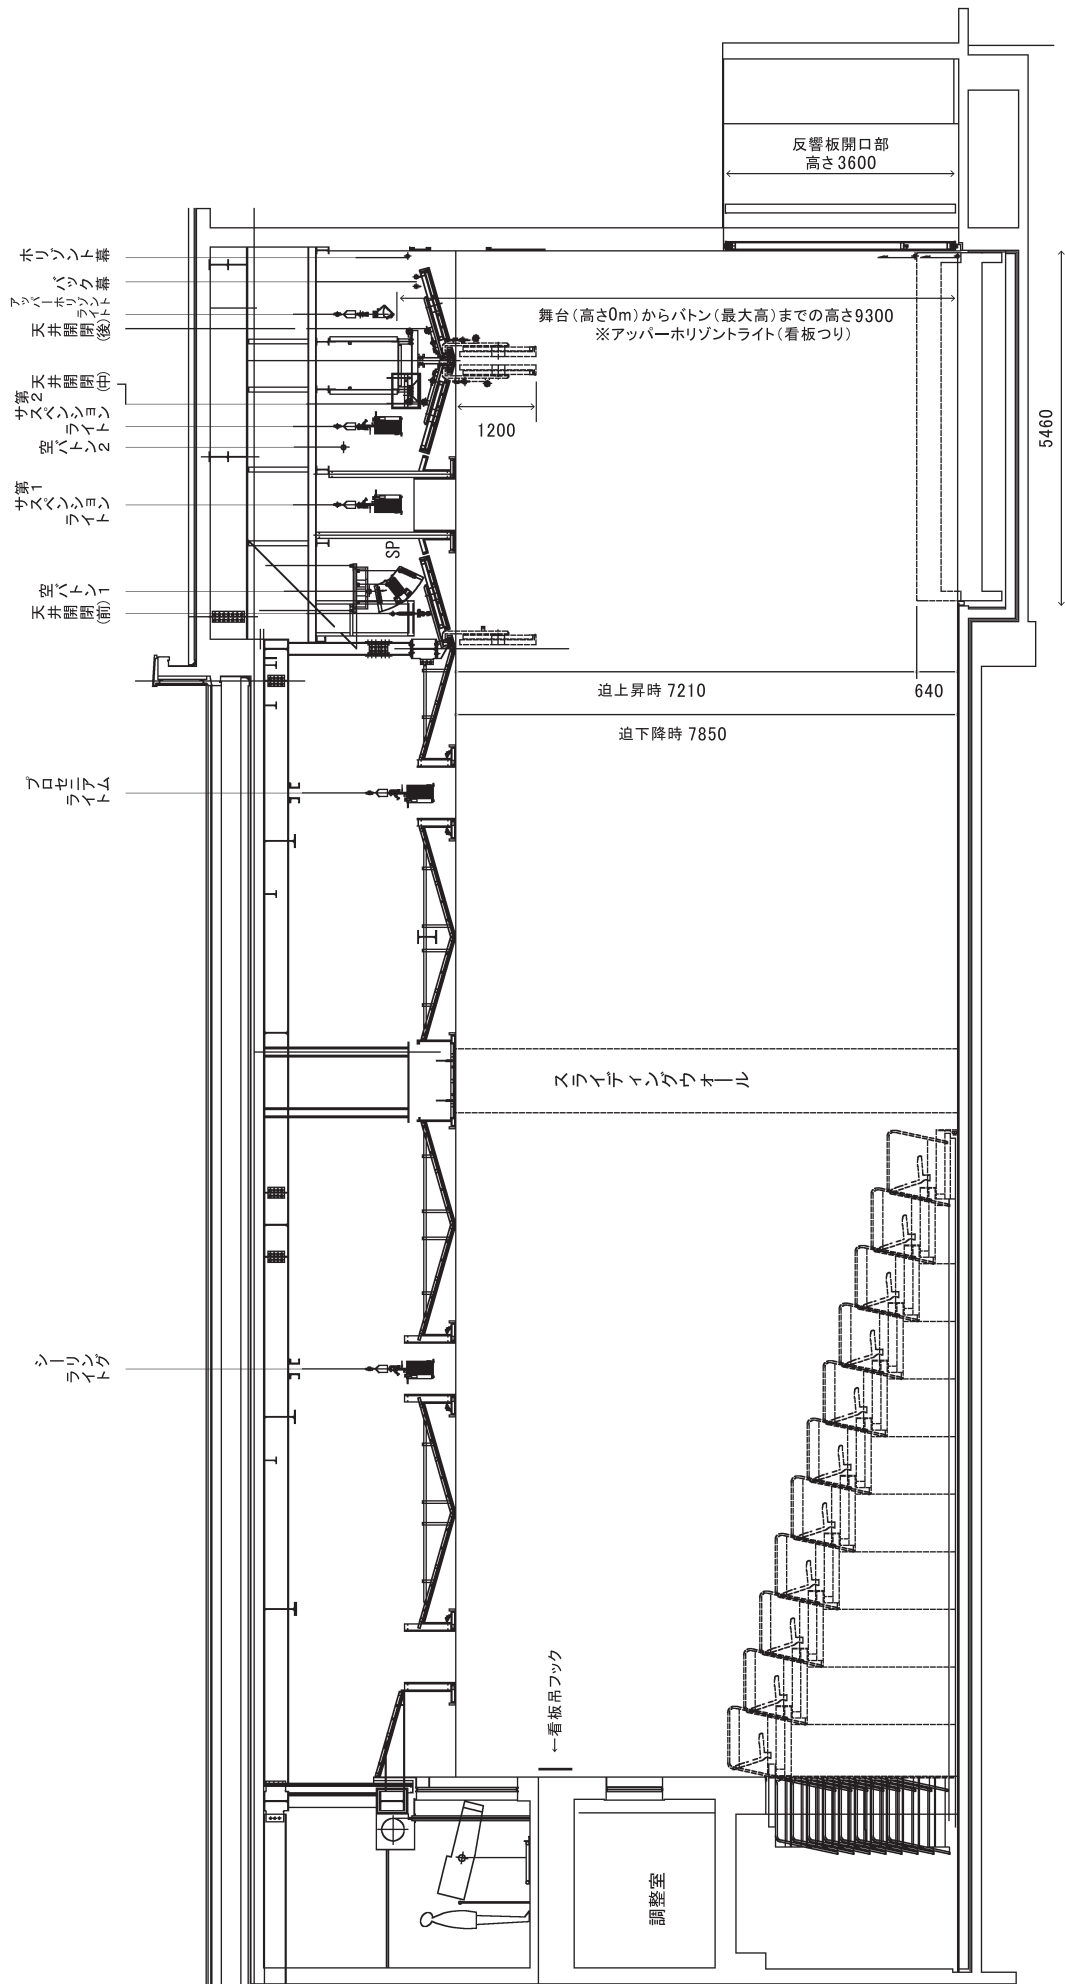


【断面図】


名称	寸法 (mm)	積載荷重 (kg)	速度 (m/min)	ストローク (mm)	吊り点×ワイヤー (mm)	パイプ径 (mm)
ホリゾント幕	13000	60	10	8500	—	—
バック幕	—	240	開閉 30	13000	13×φ4メッキ	—
アップバーホリゾントライト	14400	200	10	8200	6×φ4	φ48.6
第2サスベンションライト	14400	550	10	8200	6×φ6	φ48.6
空ハット2	14400	250	10	8600	6×φ4	φ48.6
第1サスベンションライト	14400	550	10	8200	6×φ6	φ48.6
空ハット1	14400	250	10	8200	6×φ4	φ48.6
フロゼミアムライト	3600-5400-3600 3分割	440	10	7700	7×φ6	φ48.6
シーリングライト	3600-5400-3600 3分割	440	10	7700	7×φ6	φ48.6

名称	寸法 (mm)	積載荷重 (kg)	速度 (m/min)	ストローク (mm)	吊り点×ワイヤー (mm)	パイプ径 (mm)
サイドスポットライトバトン(上手)	5400	200	10	7700	3×φ4	φ48.6
サイドスポットライトバトン(下手)	5400	200	10	7700	3×φ4	φ48.6
天井開閉後(上手・下手)	—	—	3	1400	6×φ8	—
天井開閉後(中央)	—	—	3	1400	3×φ8	—
天井開閉中(上手・下手)	—	—	3	1800	6×φ8	—
天井開閉中(中央)	—	—	3	1800	3×φ8	—
天井開閉前(上手・下手)	—	—	3	1500	6×φ8	—
天井開閉前(中央)	—	—	3	1500	4×φ8	—


アプローズ レイアウト例

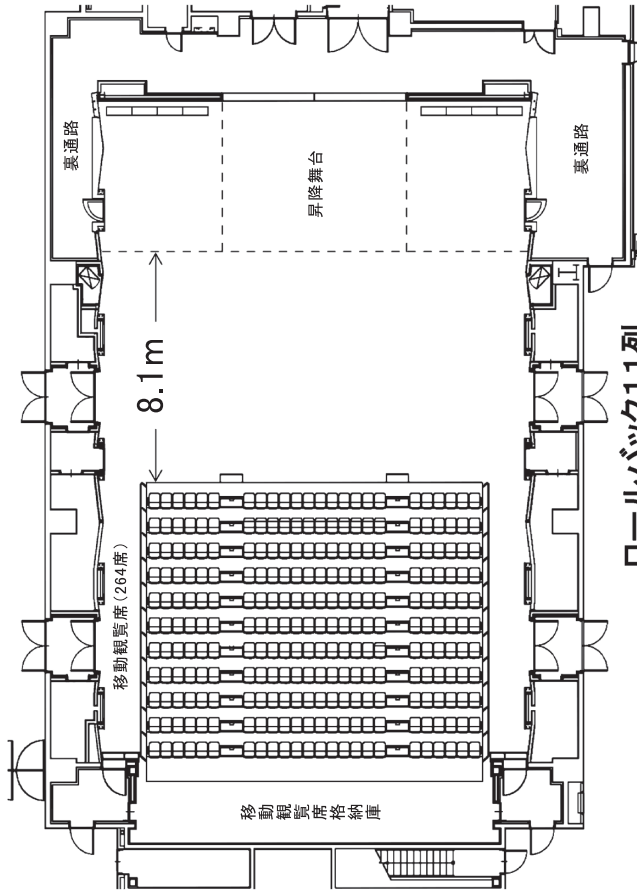


ロールバック11列

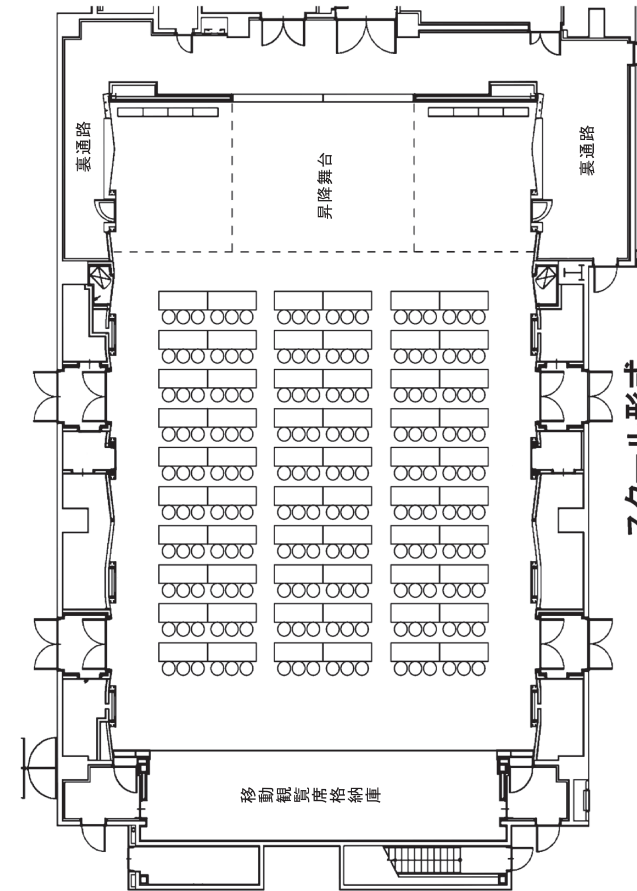

スクール形式

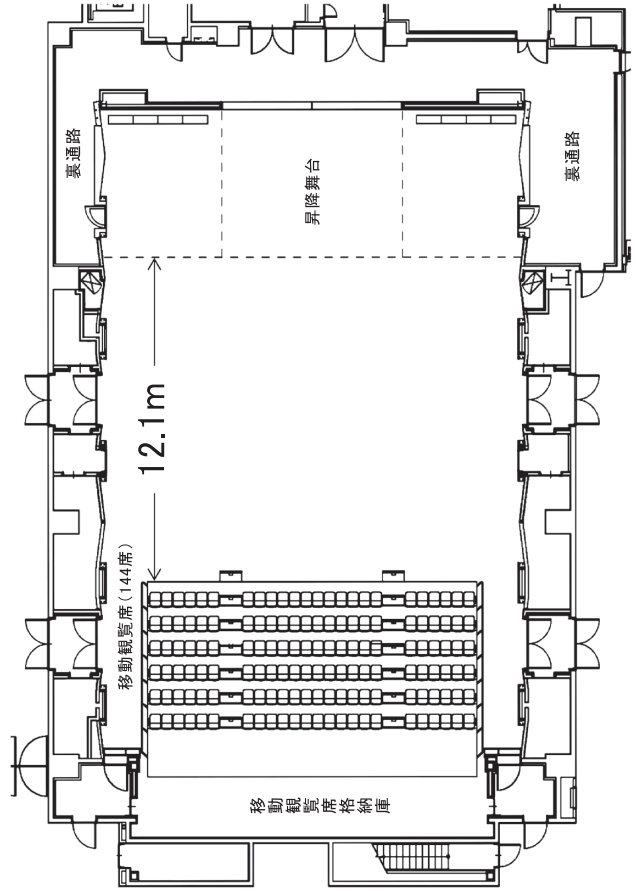

ロールバック6列

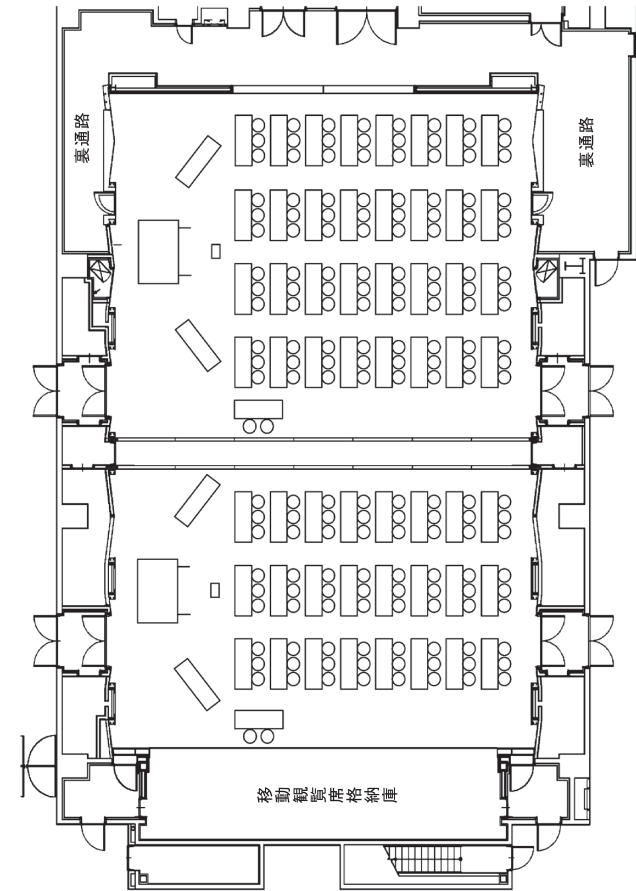

分割形式